


DEILSKIPULAG ÍBÚÐARBYGGÐAR OG MIÐSVÆÐIS Á GRENIVÍK

SKÝRINGAR

- MÖRK SKIPULAGSSVÆÐIS
- MÖRK SÍÐARI ÁFANGA DEILSKIPULAGS
- - - DEILSKIPULAG FELT ÚR GILDI
- LÓÐAMÖRK, NÚVERANDI
- NÝ LÓÐAMÖRK
- BREYTT LÓÐAMÖRK, MÖGULEG BREYTING
- NÚVERANDI ÍBÚÐARLÓÐIR
- NÝJAR ÍBÚÐARLÓÐIR
- STOFNANALÓÐIR
- LÓÐIR FYRIR VERSLUN OG ÞJÓNUSTU
- LÓÐ FYRIR VEITUMANNVIRKI, SPENNISTÖÐ
- OPIN SVÆÐI, LEIKSVÆÐI
- GATNAKERFI; AKBRAUT, GANGSTÉTTI-/STÍGAR
- GANGBRAUT, HRAÐAHINDRUN
- BYGGINGARREITUR
- BYGGINGARREITUR, VALKOSTUR


Skilmálatýlling: Húsgærd, hæðarföldi | Fjöldi íbúða
Nýtingarhlutfall | Flatarmál lóðar

- E Einbýlishús
- * Húsgærd og fjöldi íbúða sbr. skilmála um sameiningu lóða og útfærslu
- VE Verslun og þjónusta
- ÞJ Þjónustubygging, stofnun
- Z Veitumannvirki
- I/II/III Hæðarföldi
- NÚVERANDI BYGGINGAR
- BYGGINGAR, SEM HEIMILT ER AÐ FJARLÆGJA
- SKÝRINGARLÍNUR, GRUNNKORT

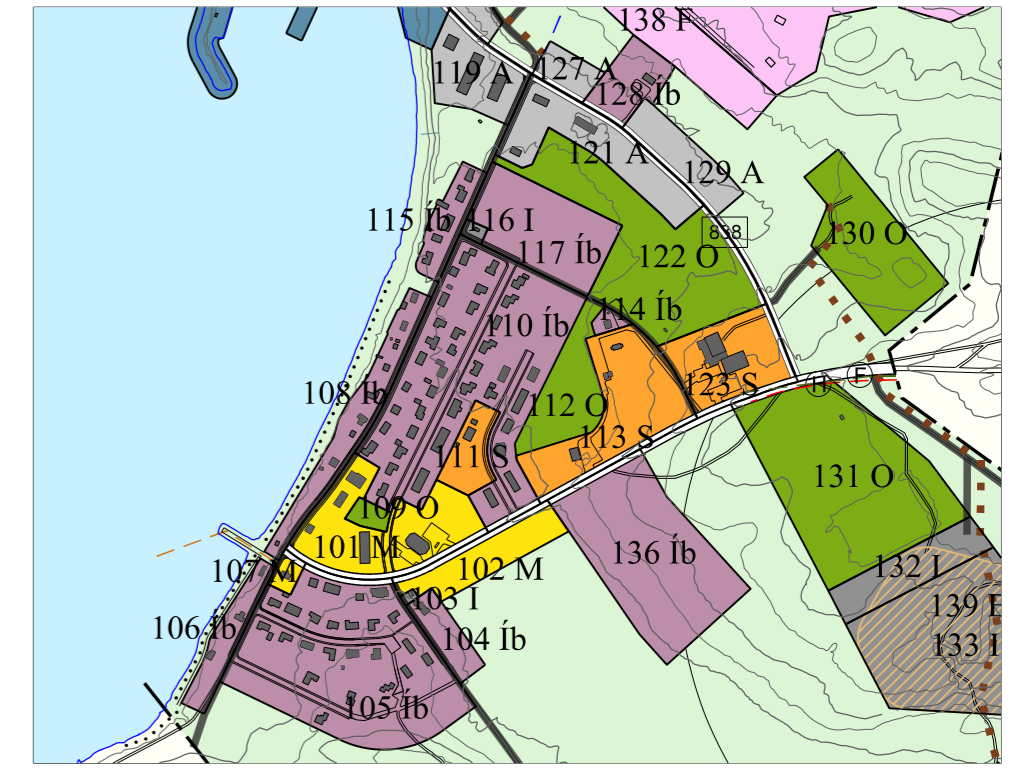

Aðalskipulag Grýtubakkahepps 2010-2022

VINNSLUTILLAGA TIL KYNNINGAR OG SAMRÁÐS

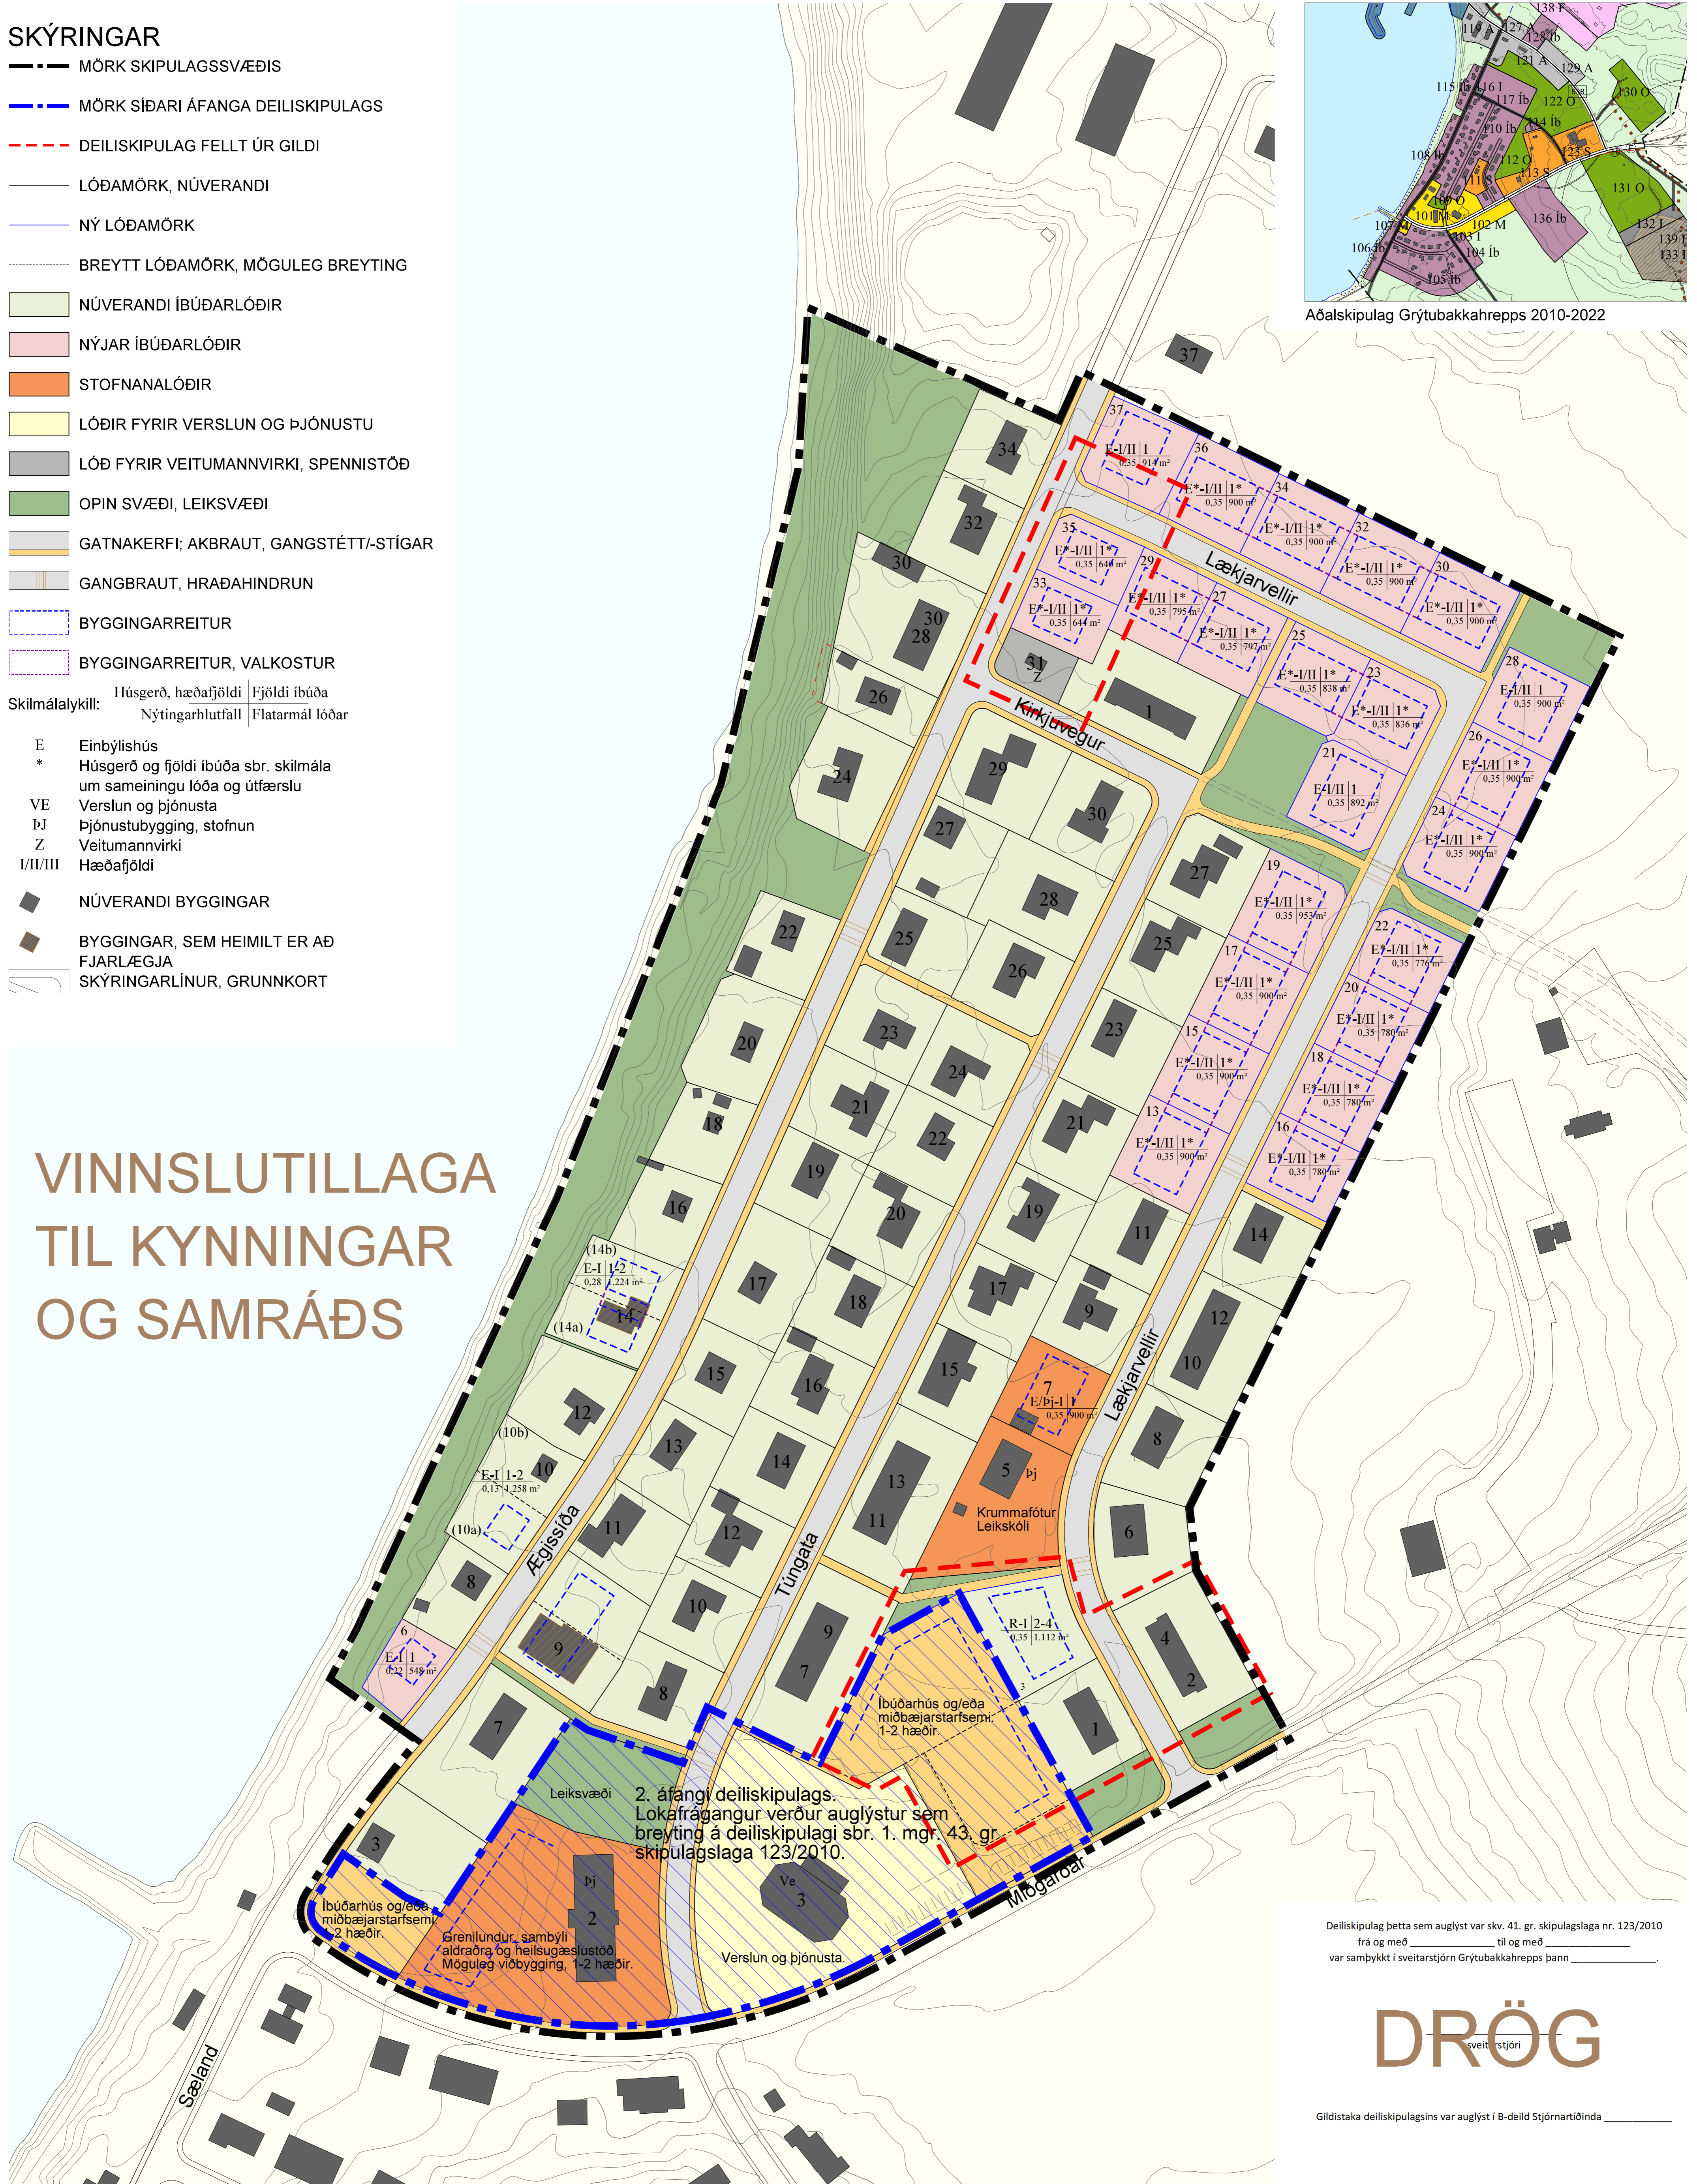

2. áfangi deiliskipulags.
Lokafrágangur verður auglýstur sem
breyting á deiliskipulagi sbr. 1. mgr. 43. gr.
skipulagslaga 123/2010.

Ibúðarhús og/eða
miðbæjarstarfsemi,
1-2 hæðir.

Grenilundur, sambýli
aldraðra og heilsugæslustöð,
Möguleg viðbygging, 1-2 hæðir.

Verslun og þjónusta.

Deiliskipulag þetta sem auglýst var skv. 41. gr. skipulagslaga nr. 123/2010
frá og með _____ til og með _____
var samþykkt í sveitarstjórn Grýtubakkahepps þann _____.

DRÖG

Gildistaka deiliskipulagsins var auglýst í B-deild Stjórnartíðinda _____